


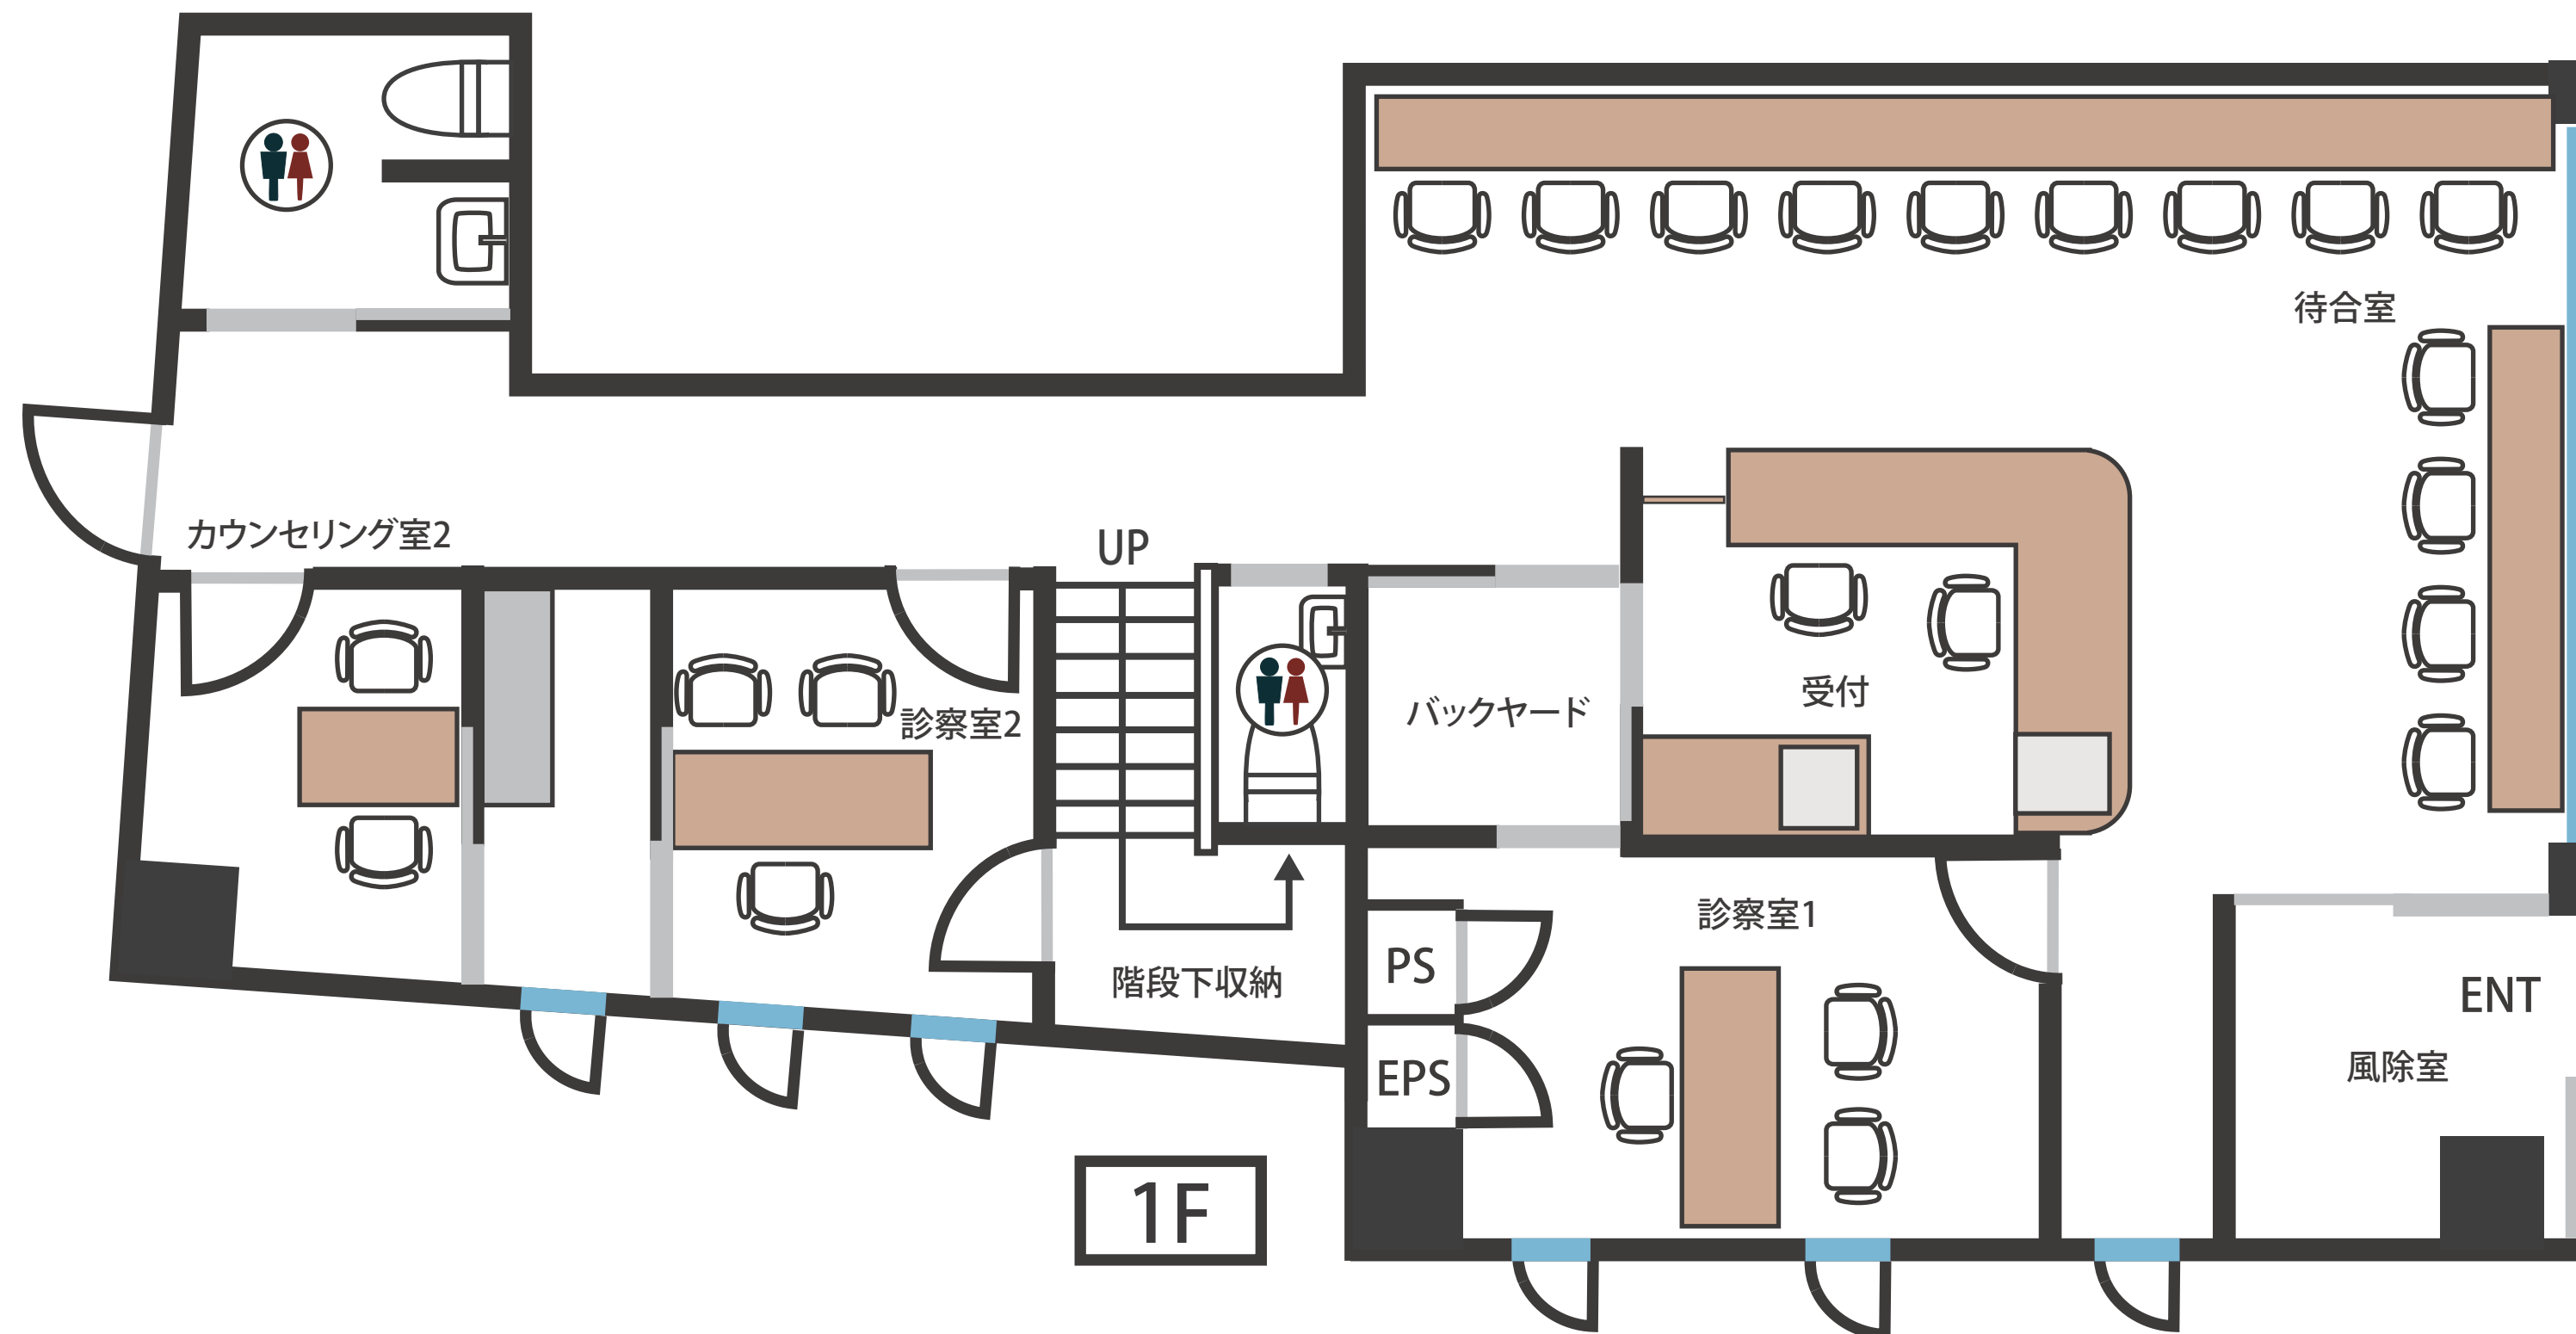

天翔日本橋茅場町ビル

- レイアウト／メンタルクリニック
- 所在地／東京都中央区新川1丁目7-1
- 広さ／39.56坪 (130.83㎡)
1階：27.09坪 2階：12.47坪
- 料金／月額 770,000円

