
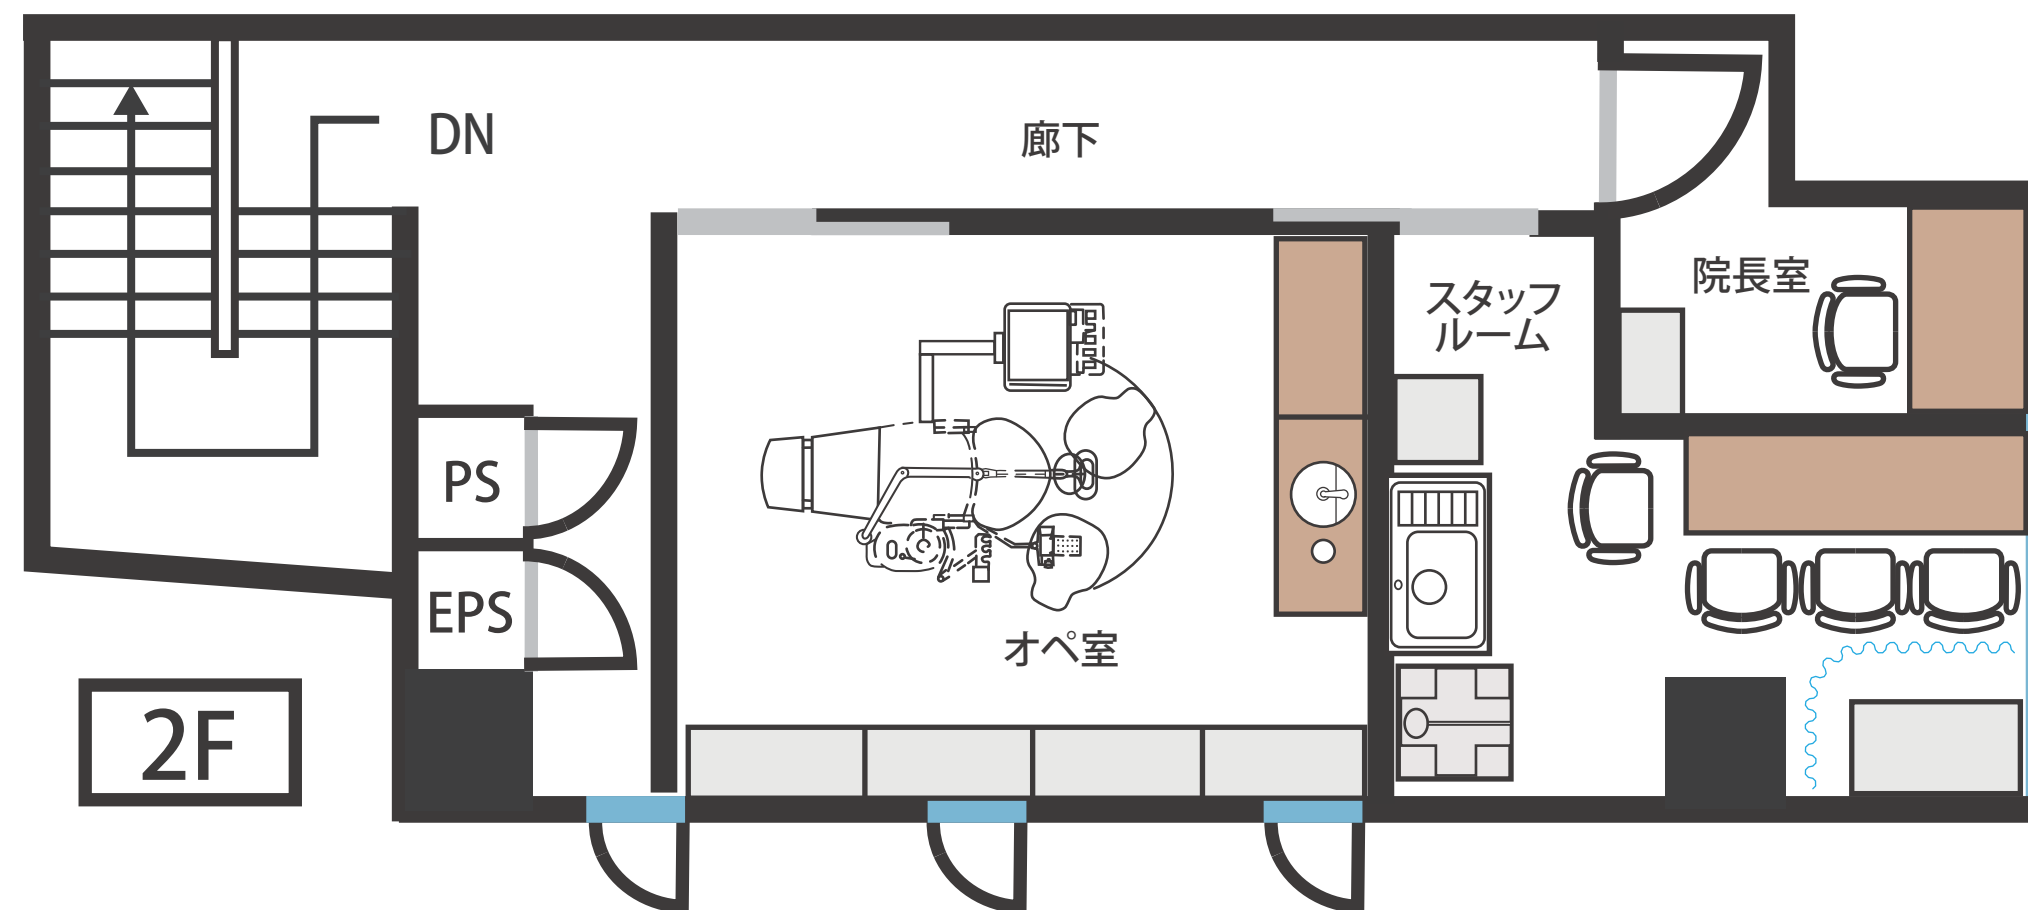


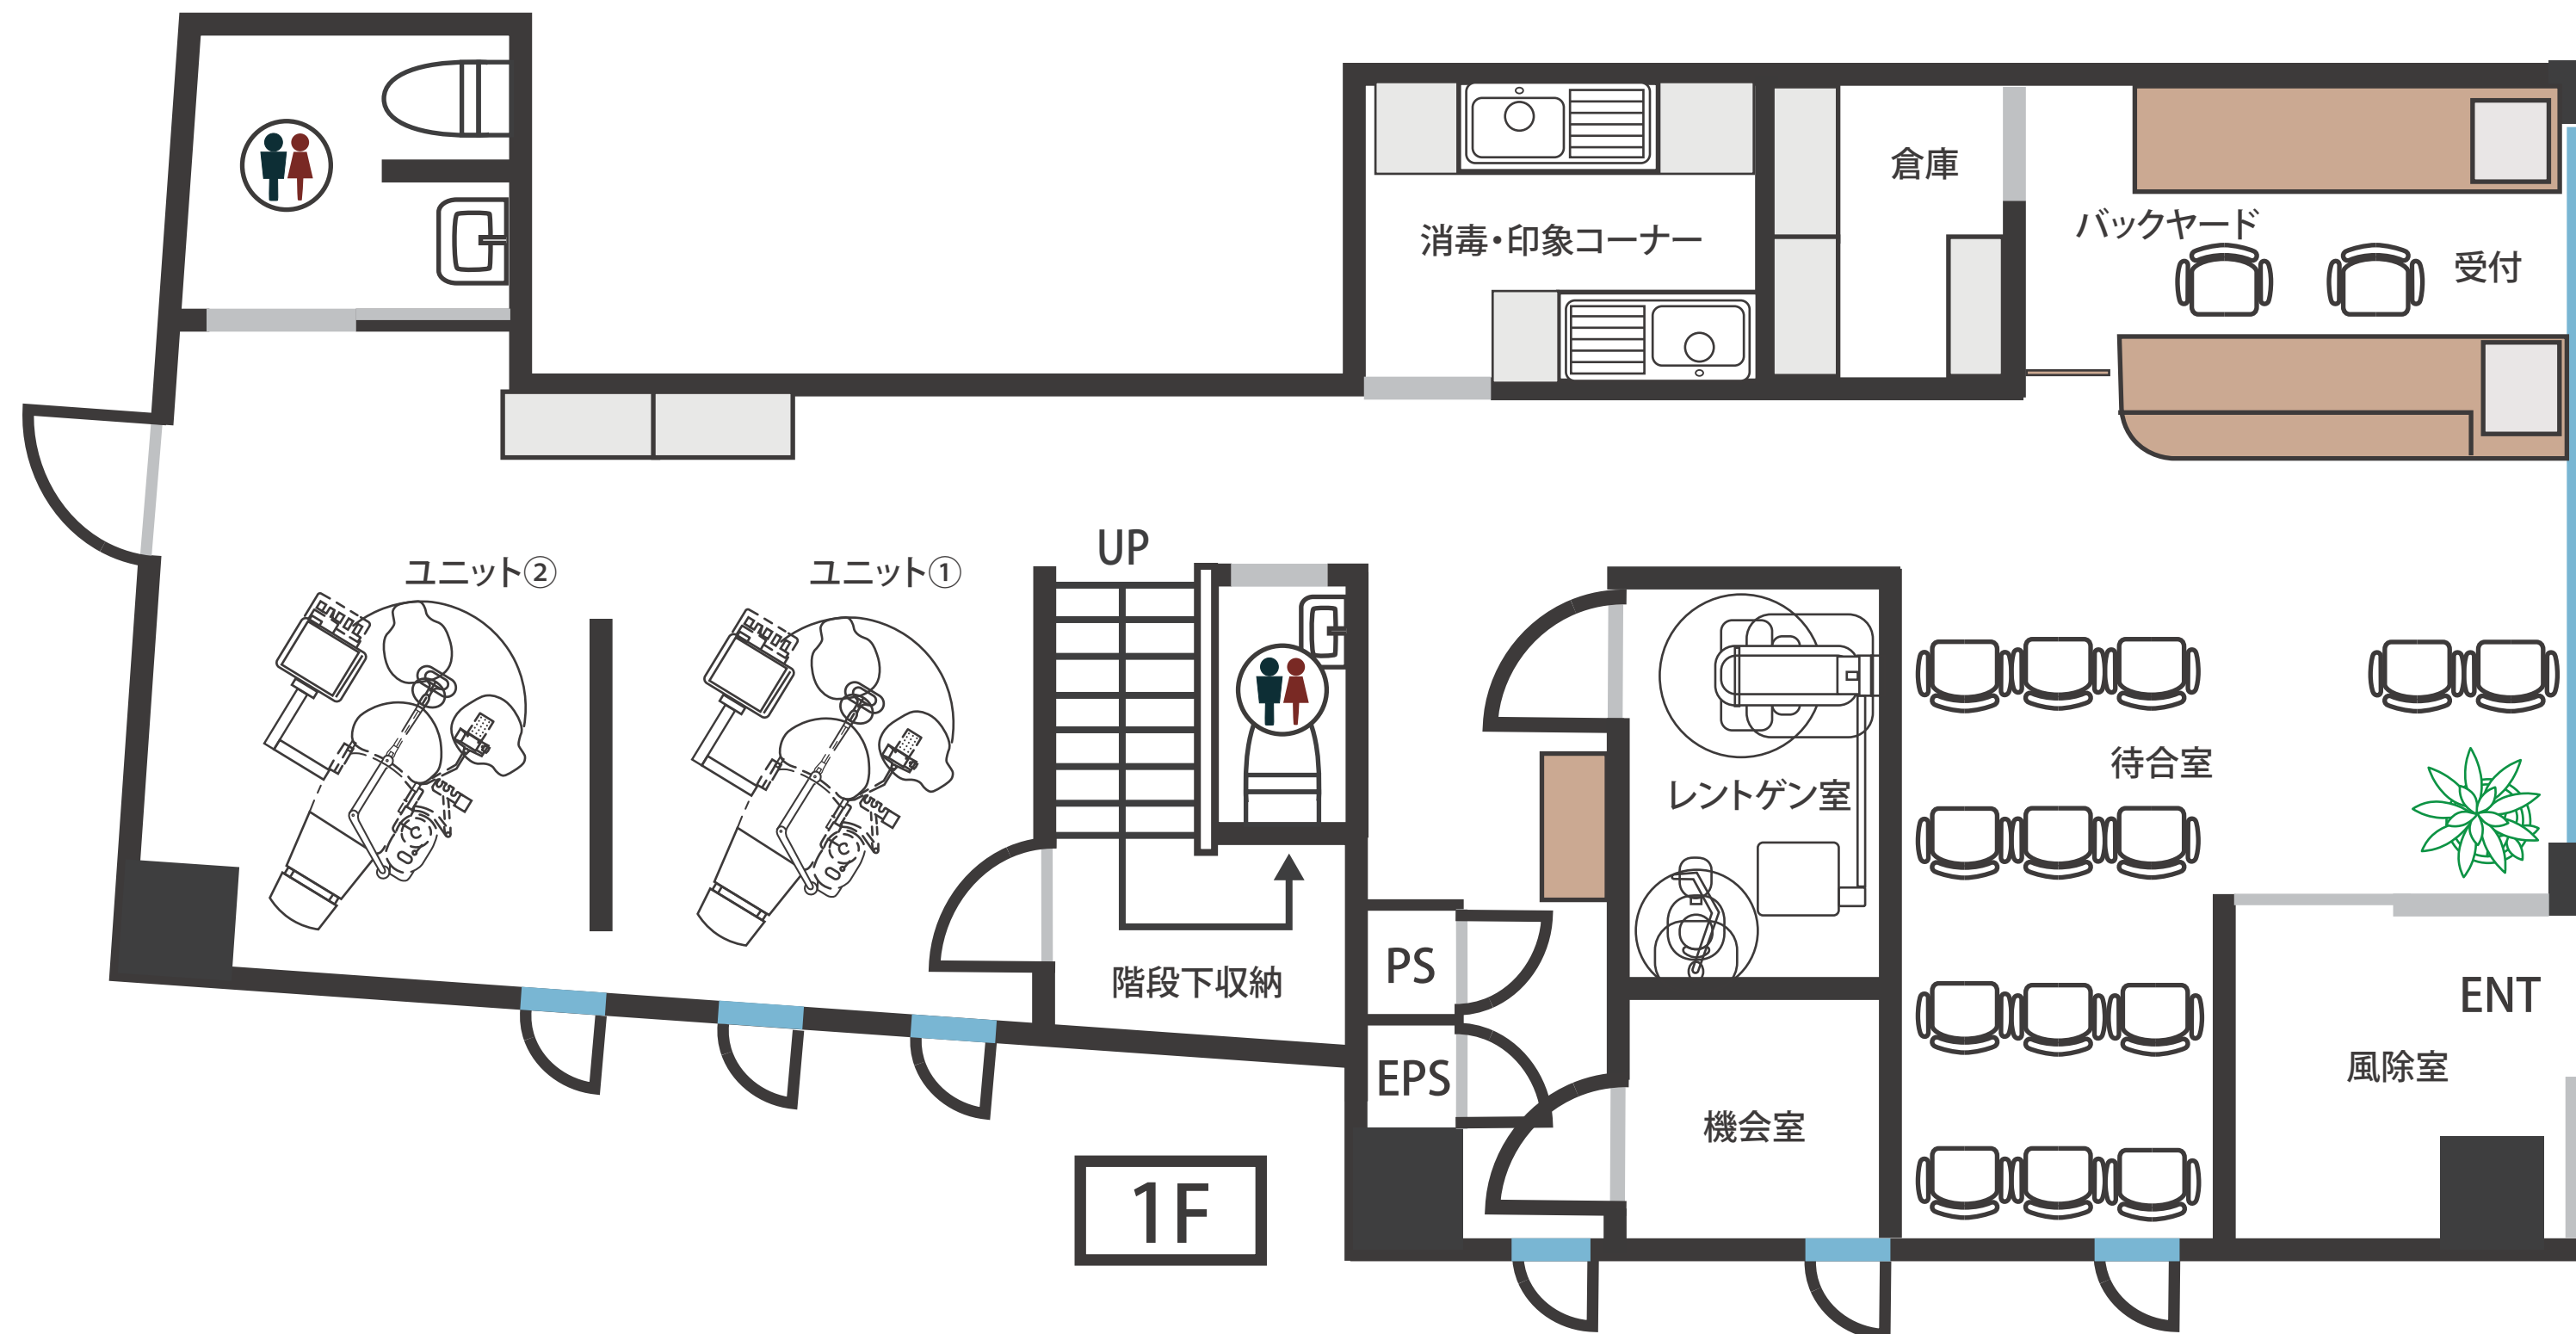

天翔日本橋茅場町ビル

■レイアウト／歯科

■所在地／東京都中央区新川1丁目7-1

■広さ／39.56坪 (130.83㎡)
1階：27.09坪 2階：12.47坪

■料金／月額 605,000円