

For Rent

天翔日本橋茅場町ビル

診療所限定


開業応援!

東京メトロ東西線・日比谷線

「茅場町」駅徒歩 4分

東京メトロ日比谷線、JR京葉線

「八丁堀」駅徒歩 7分

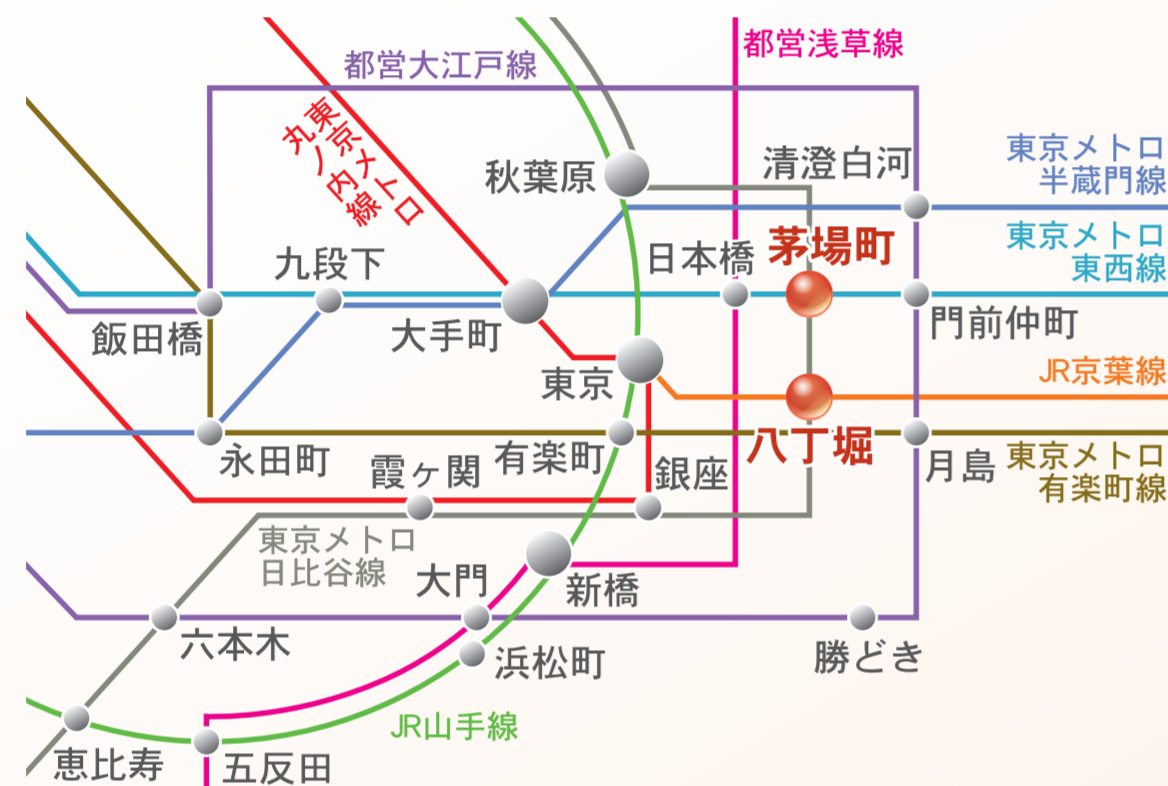

工事期間 + 3ヶ月間 フリーレント



敷金2ヶ月のみ

礼金無し



物件概要

- 所在地 / 東京都中央区新川1-7-1
- 構造規模 / 鉄骨造地上8階建
- 用途 / 診療所に限る
- 築年月 / 2024年11月
- 現況 / 建築済
- 契約形態 / 普通賃貸借契約
- 契約期間 / 2年
- 保証会社 / 要加入
- 入居可能日 / 即日

賃貸条件

- フリーレント / 工事期間+3ヶ月
- 更新料 / 無し
- 解約予告 / 6ヶ月前
- 仕上げ / スケルトン・空調設置済み
- 看板使用料 / 有

※図面と現況が異なる場合は現状を優先とさせていただきます。

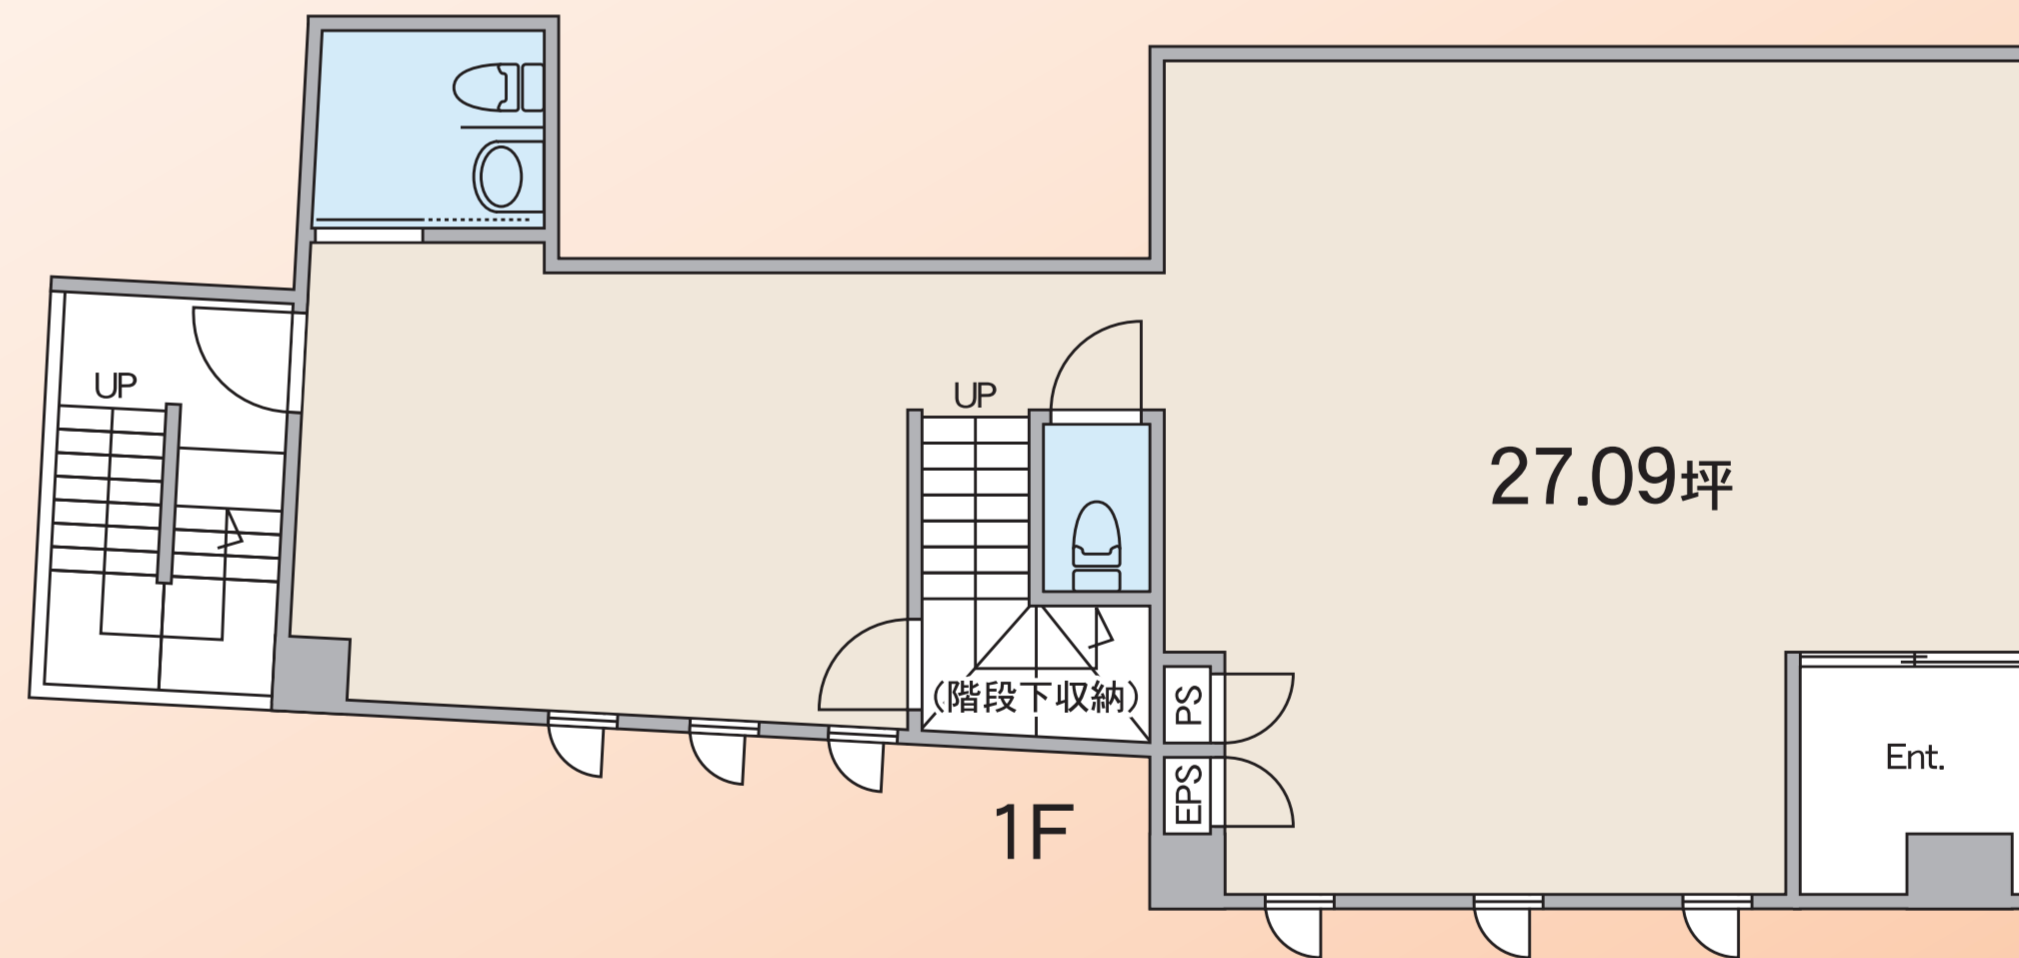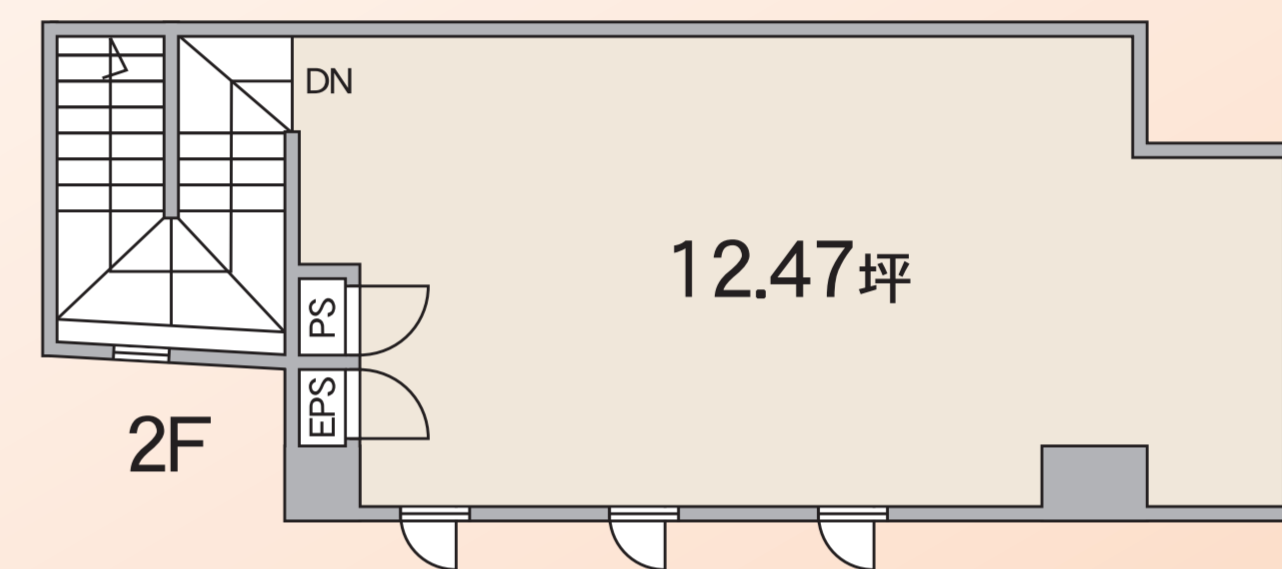

1・2階 賃料 440,000円 (税込)

- 面積 / 130.83㎡ (39.56坪)
- 入居可能日 / 即日
- 敷金 / 2ヶ月
- 礼金 / 無し
- 共益費 / 55,000円 (税込)

TENSHOOFFICE

東京都知事免許(3)第94457号

天翔ビルディング(株)

〒104-0061

東京都中央区銀座3-10-1 銀座グランディールビル 7階・8階

TEL 03-3567-4211 FAX 03-3567-4212